


PŘÍČNÝ ŘEZ CHODNÍKEM I. A II. ETAPA

ZATRAVNĚNO	CHODNÍK	VOZOVKA	ZATRAVNĚNO
------------	---------	---------	------------

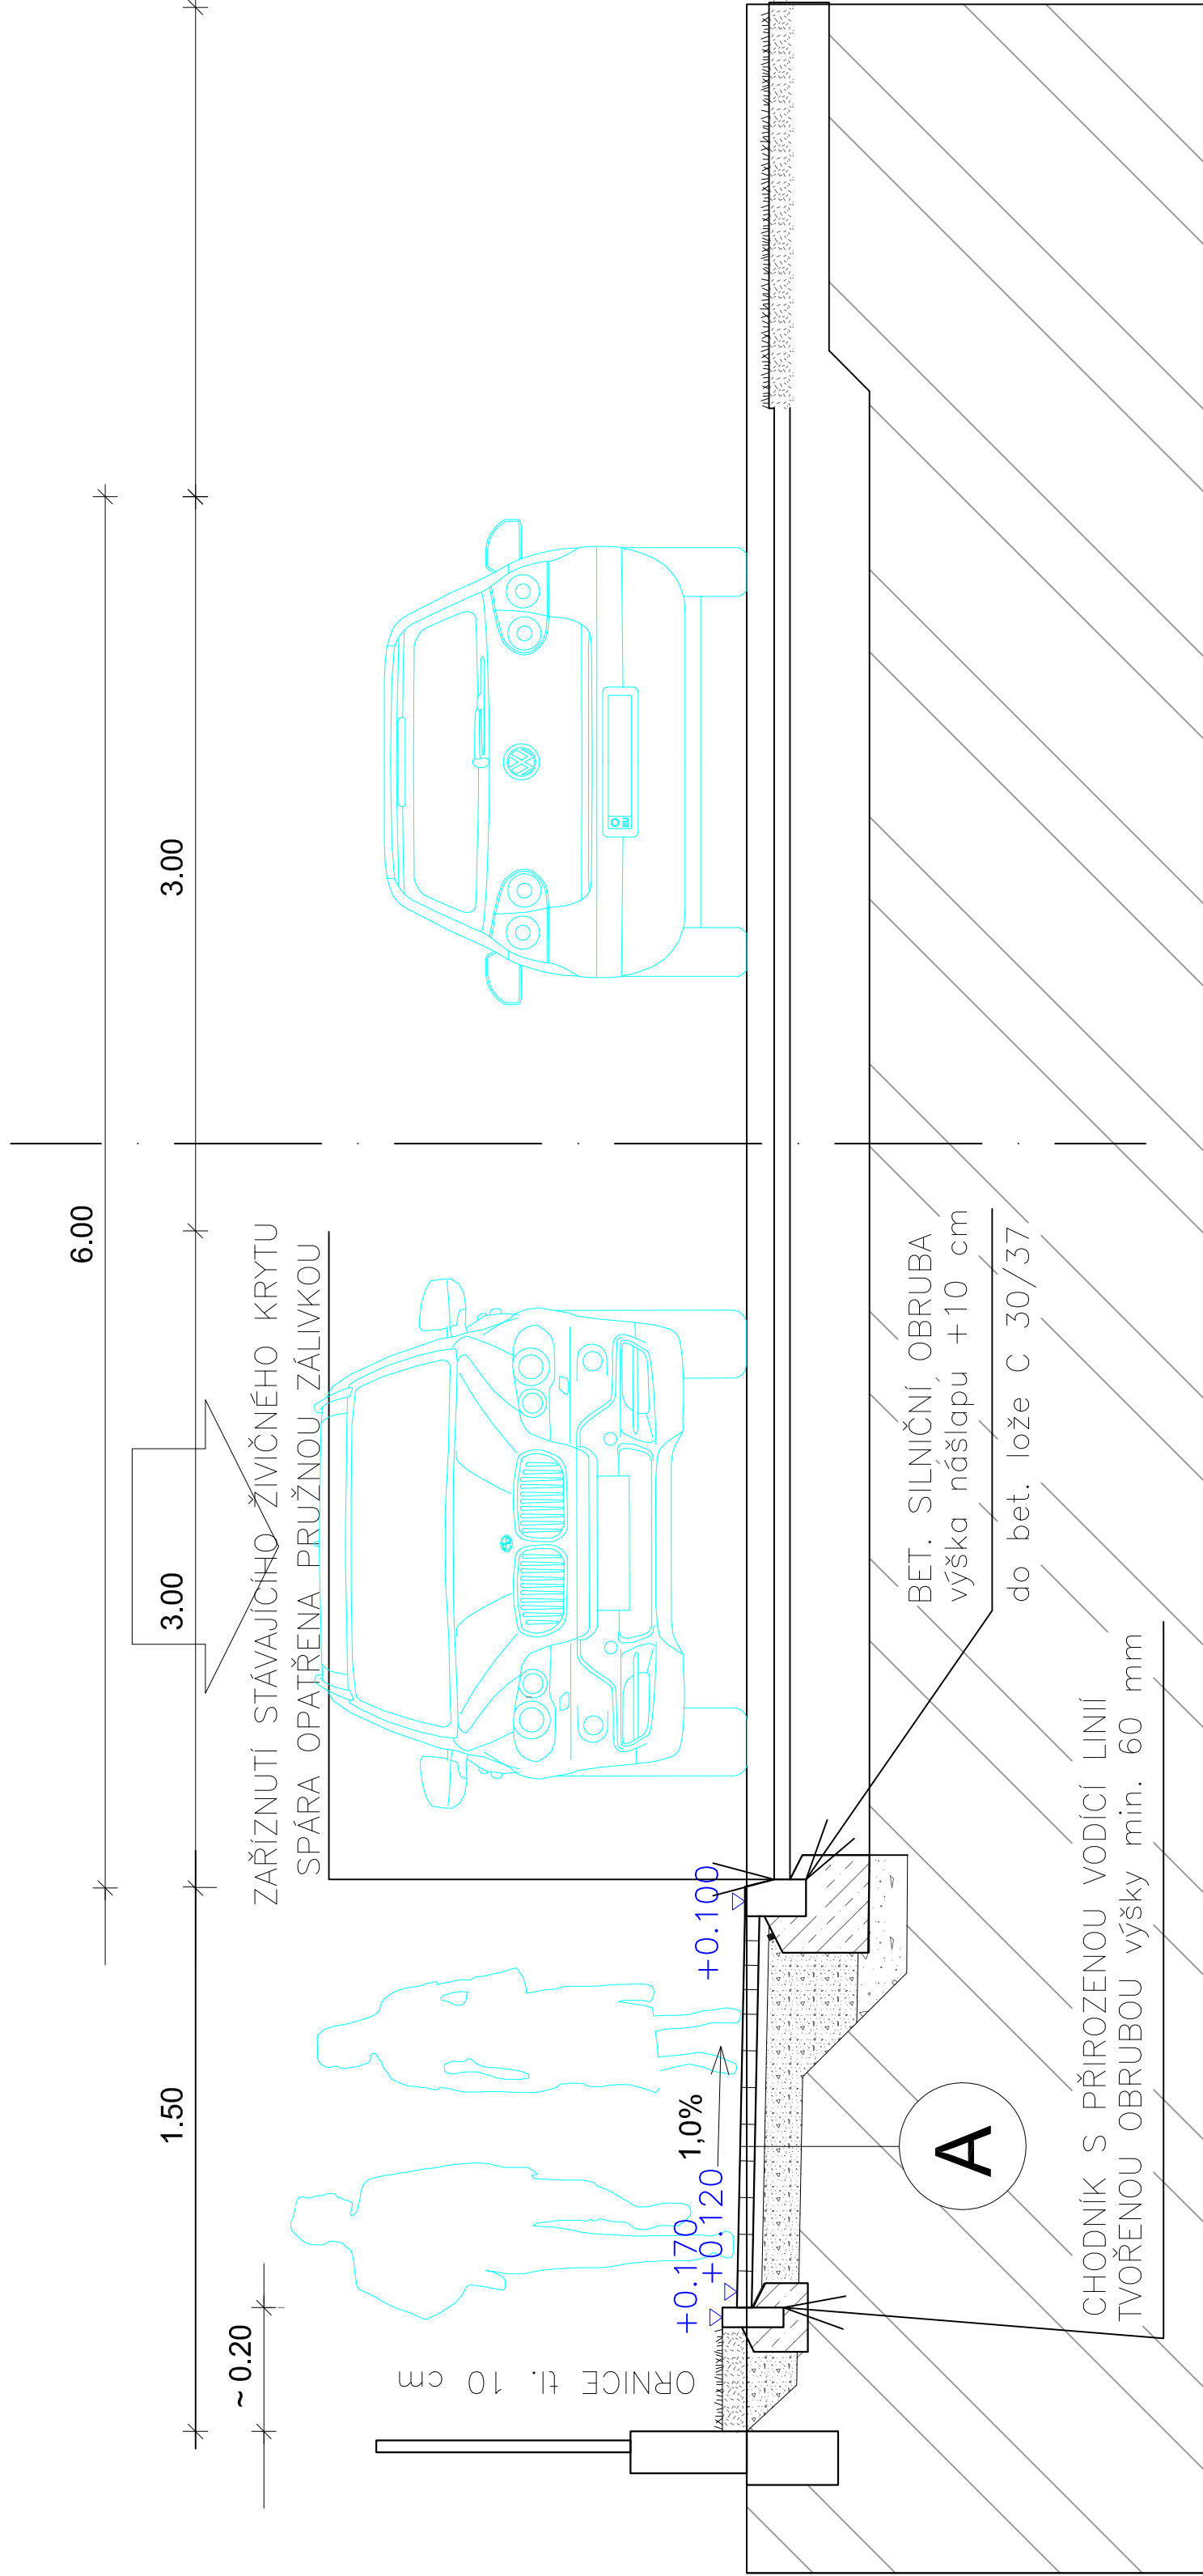

INVESTOR:	OBEC NOVÁ TELIB U MLADÉ BOLESLAVI	IČ:	00508951
	Nová Telib 9, 294 06 Nová Telib		
ODPOVĚDNÝ PROJEKTANT:	KONTROLOVAL:		
	ING. JAROSLAV SEDLÁČEK		ING. JAROSLAV SEDLÁČEK
MÍSTO STAVBY:	NOVÁ TELIB U MLADÉ BOLESLAVI		
AKCE:	VÝSTAVBA CHODNÍKU V OBCI NOVÁ TELIB		
ČÁST:	CHODNÍK I. a II. ETAPA		
VÝKRES:	PŘÍČNÝ ŘEZ CHODNÍKEM		