



PŘÍČNÝ ŘEZ ZASTÁVKOU AUTOBUSU

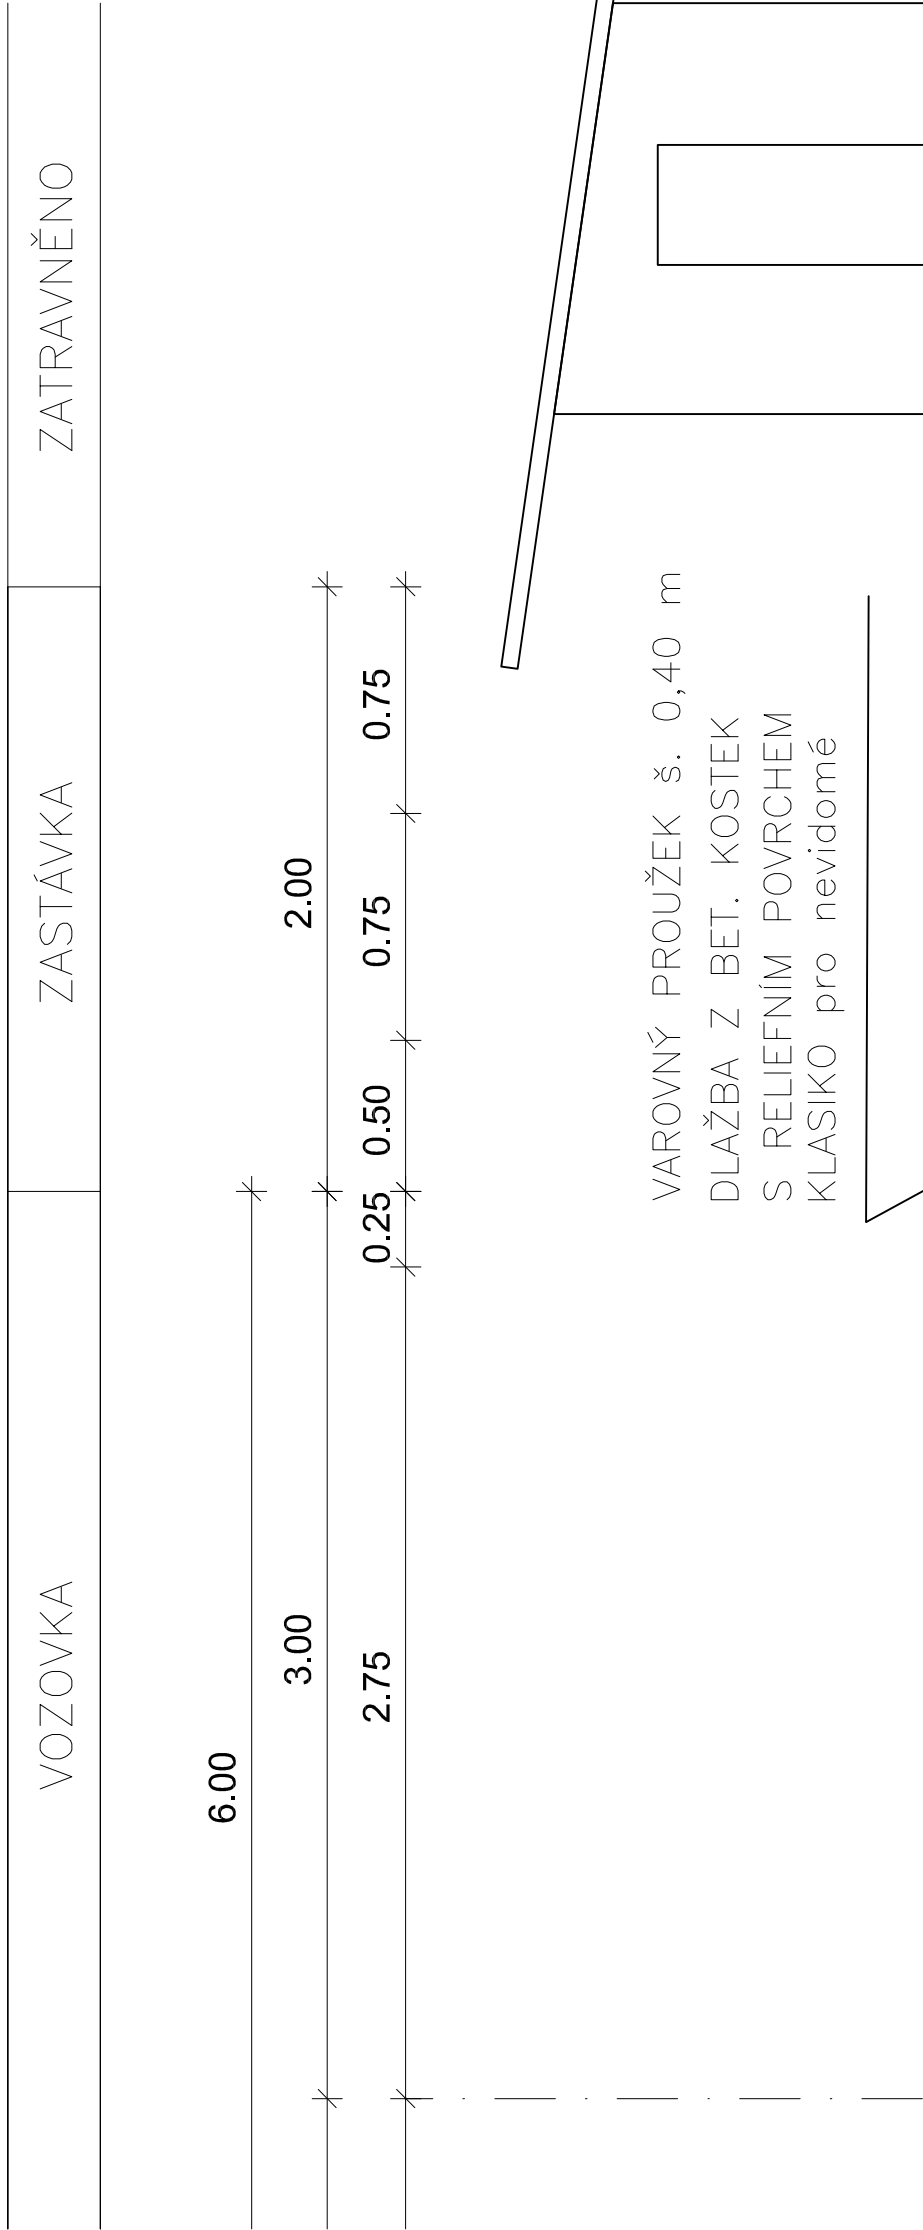

BEZBARIEROVÝ ZASTÁVKOVÝ OBRUBNÍK  
Z VÝŠKOU NÁSTUPNÍ HRANY 200 MM

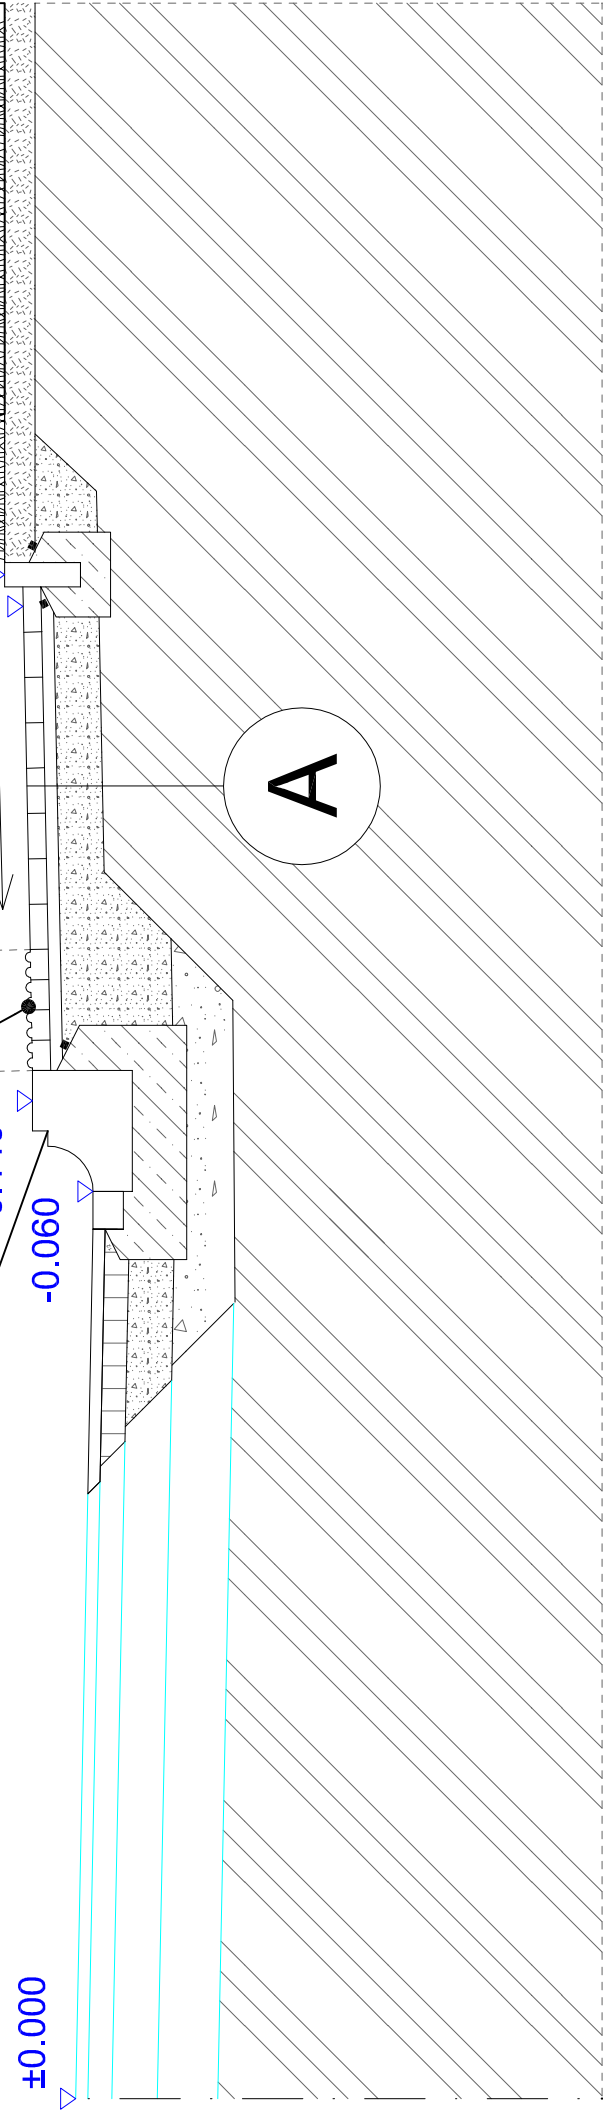

INVESTOR: OBEC NOVÁ TELIB U MLADÉ BOLESLAVI Nová Telib 9, 294 06 Nová Telib		IČ: 00508951	
ODPOVĚDNÝ PROJEKTANT:		KONTROLOVAL:	
ING. JAROSLAV SEDLÁČEK		ING. JAROSLAV SEDLÁČEK	
MÍSTO STAVBY: NOVÁ TELIB U MLADÉ BOLESLAVI			
AKCE:			
VYSTAVBA CHODNÍKU V OBCI NOVÁ TELIB			
FORMÁT			
DATUM			
STUPEŇ PD			
MĚŘÍTKO			
Č. VÝKRESU		Č. PŘEŘ	
D.2.12.			
CHODNÍK I. a II.ETAPA			
PŘÍČNÝ ŘEZ ZASTÁVKOU AUTOBUSU			
VÝKRES:			