


PŘÍČNÝ ŘEZ VJEZDEM
JEDNOSTRANNÝ CHODNÍK, SJEZD NA POZEMEK

SJEZD	CHODNÍKOVÝ PŘEJEZD	VOZOVKA	ZATRAVNĚNO
-------	--------------------	---------	------------

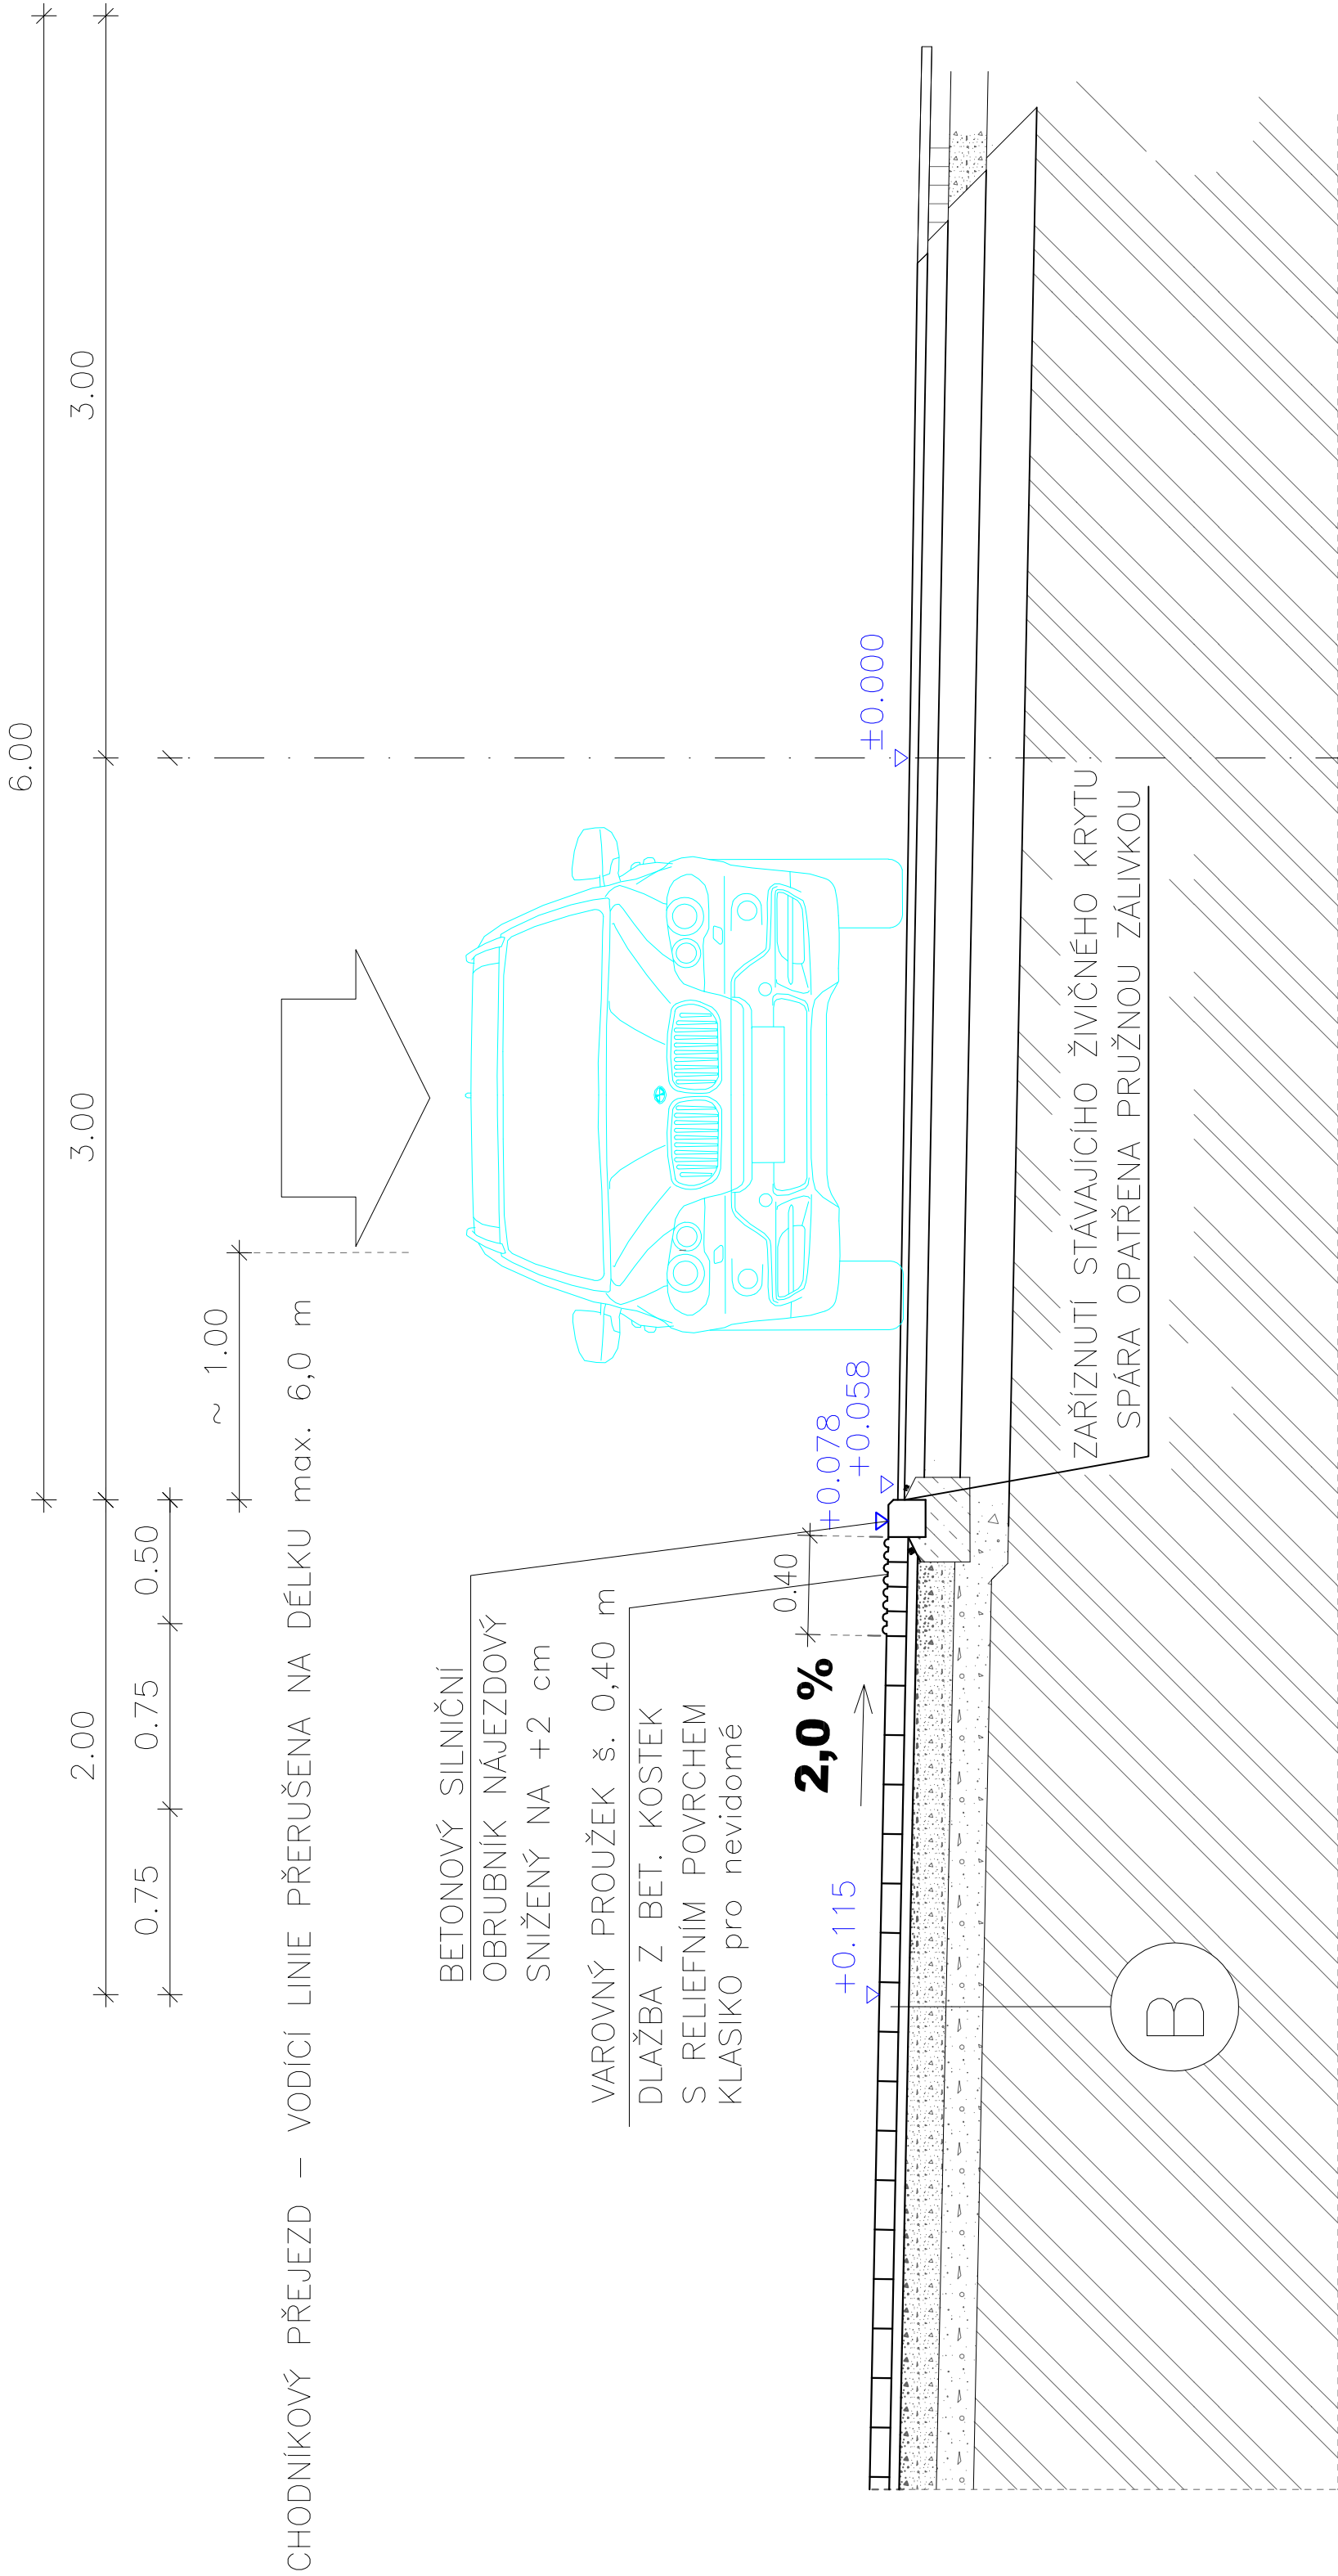

INVESTOR: OBEC NOVÁ TELIB U MLADÉ BOLESLAVI Nová Telib 9, 294 06 Nová Telib	IČ: 00508951	Obec Nová Telib U MLADÉ BOLESLAVI
ODPOVĚDNÝ PROJEKTANT: ING. JAROSLAV SEDLÁČEK	KONTROLOVAL: ING. JAROSLAV SEDLÁČEK	
MÍSTO STAVBY: NOVÁ TELIB U MLADÉ BOLESLAVI		
AKCE:		FORMAT 4 A4
VYSTAVBA CHODNÍKU V OBCI NOVÁ TELIB		DATUM 01/2018
		STUPEŇ PD DSP
		MĚŘITKO 1:25
ČÁST:	CHODNÍK I. a II. ETAPA	Č. PŘEŠ 1:25
VÝKRES:	PŘÍČNÝ ŘEZ VJEZDEM	D.2.9.