


PŮDORYS 1:100

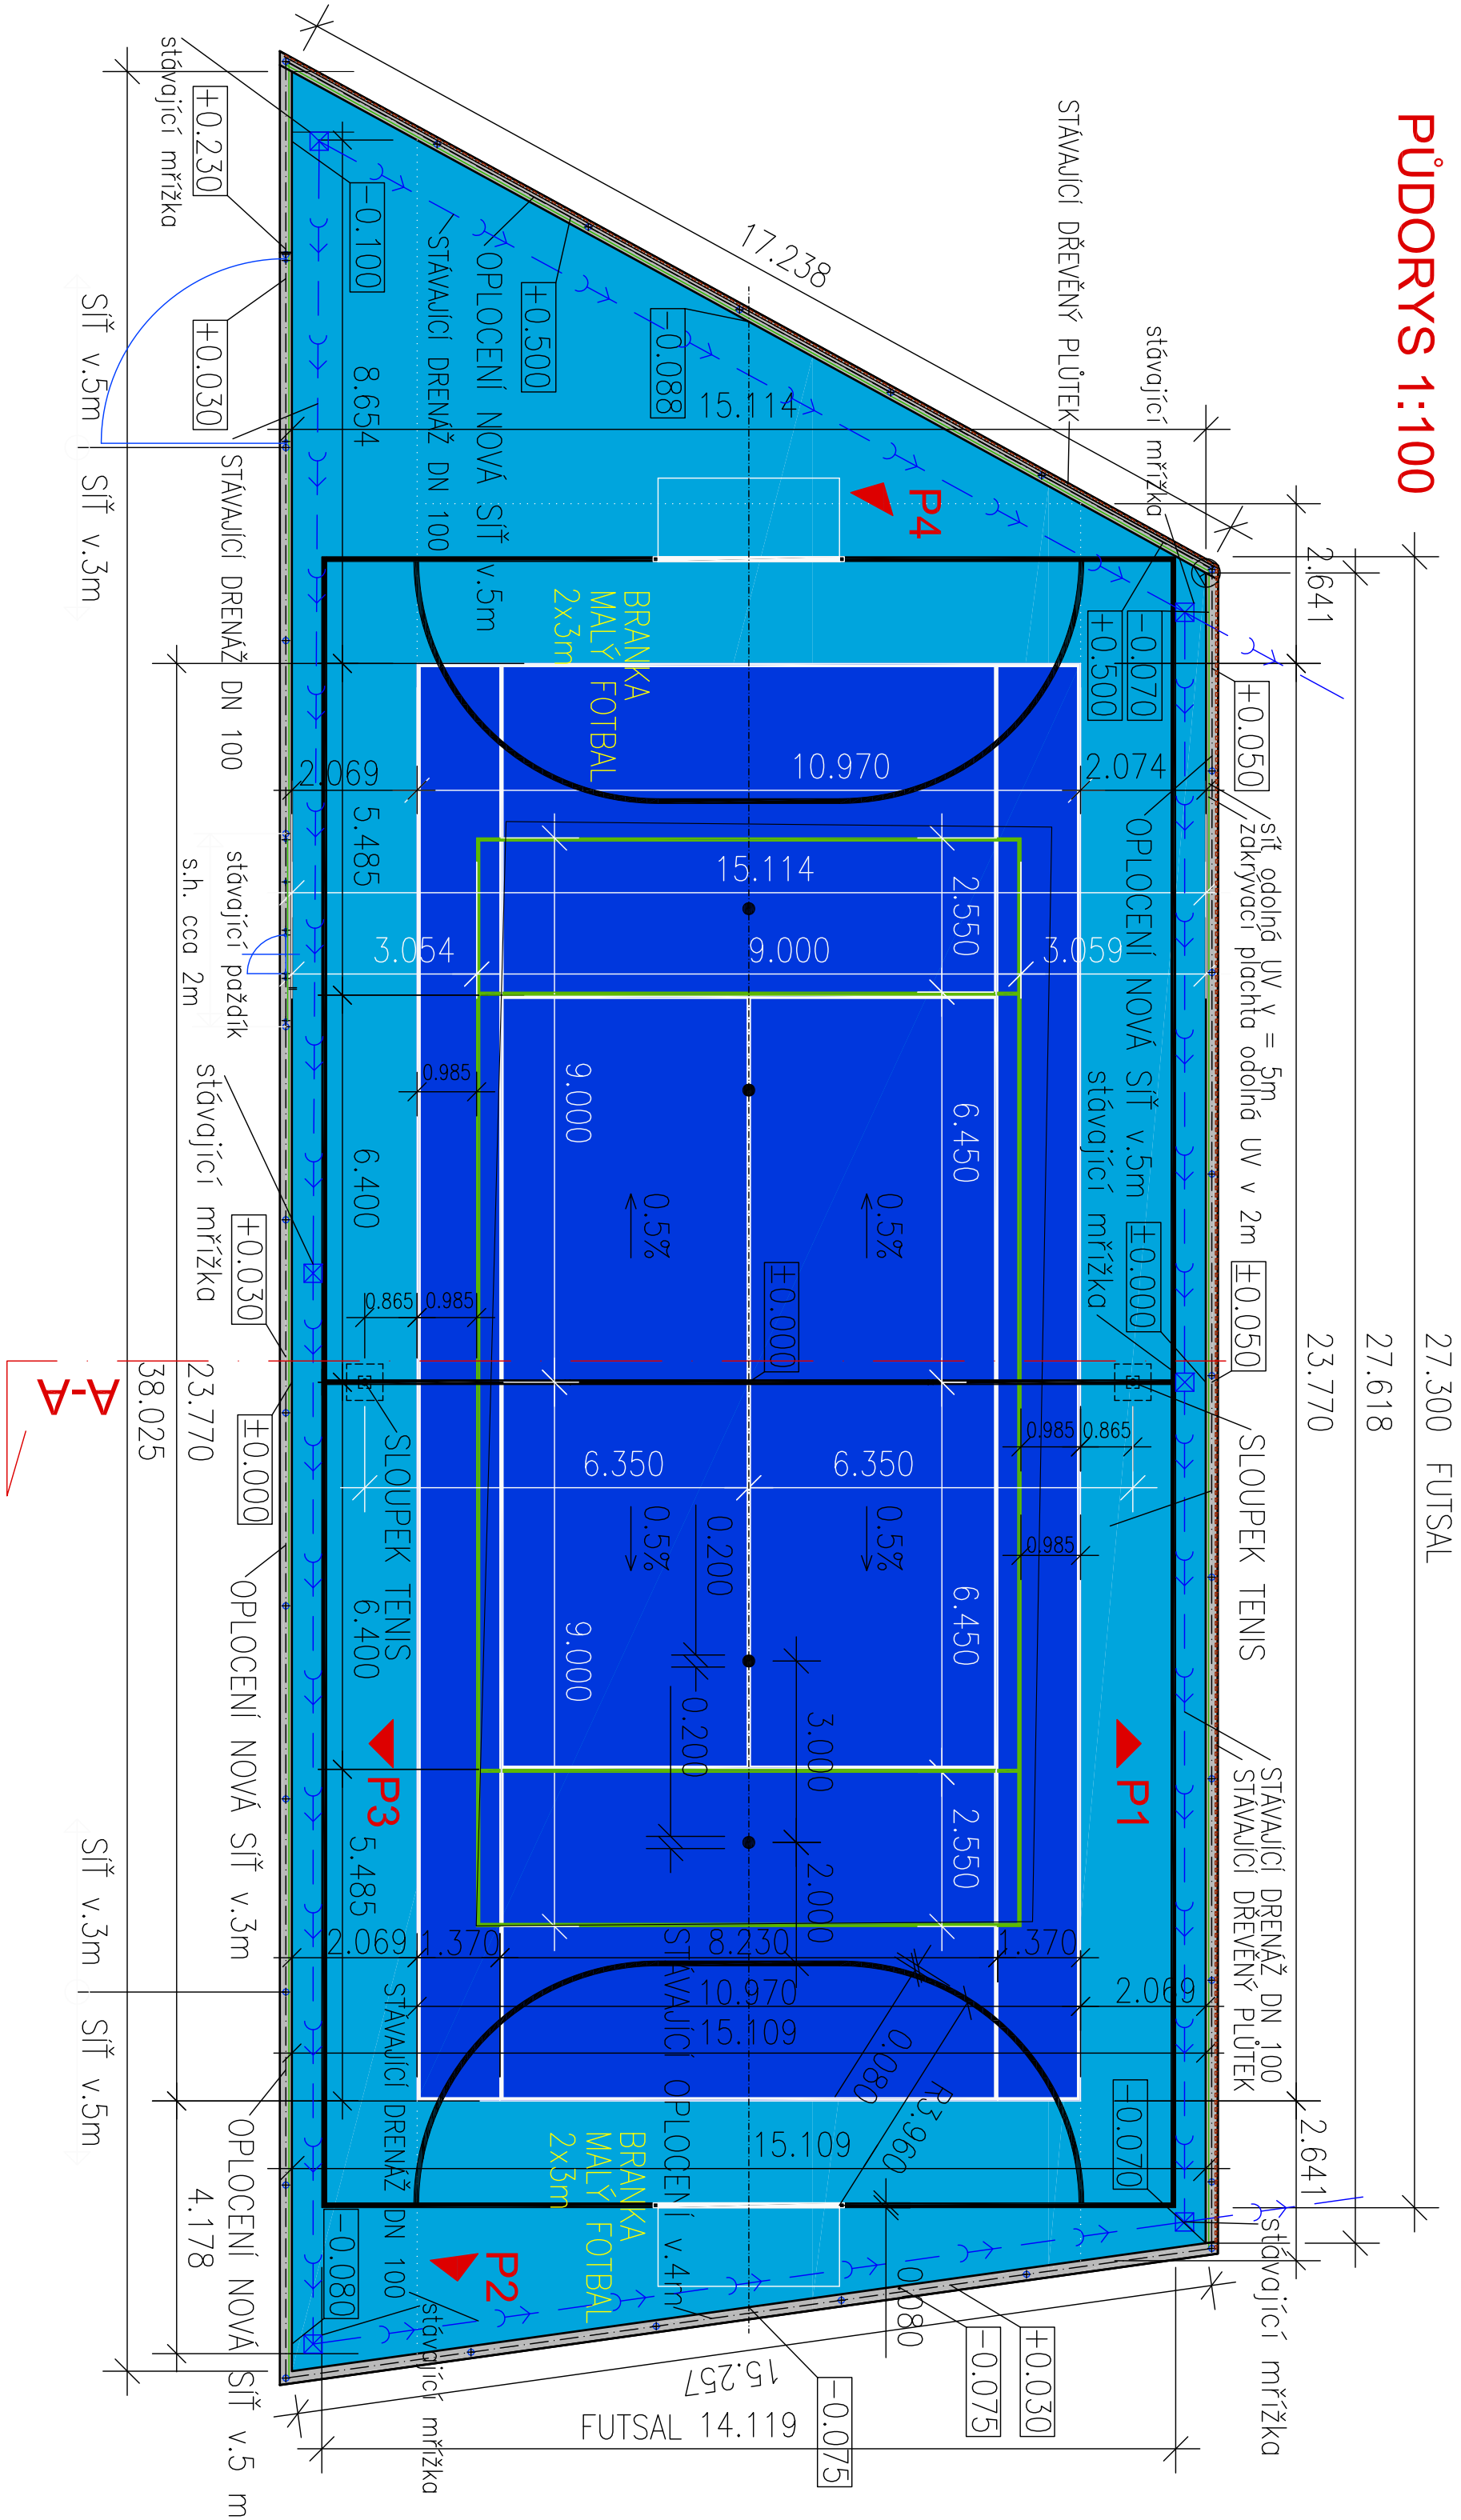

LEGENDA PОВRCHŮ

Výchozový umělý venkovní polypropylenový smýčkový multifunkční koberec. Celková tloušťka 12 mm, hmotnost vlákn 1,15 kg/m², hmotnost koberec cca 1,5 kg/m² množství záspvu křemelitým pískem cca 4–5 kg/m² Sítka role min. 4,0 m. Dvoubarevné řešení

Lajny tl.50 pro tenis, nohejbal a futsal vsazené

Plocha sportovního povrchu 496,1 m².

Stávající nosná ocelová konstrukce plotu bude přebroušena a nově natěna. Sít odolné proti UV bude naloženo při obou delších stranách hřiště a při jižní krašší straně hřiště (P4) k sousedovi bude stávající plotu pouze ošetřeno tak, aby byla zachována stávající popínová zelen.

Sít bude naložena z vnitřní strany ocelových sloupků Při severní krašší straně hřiště k ulici bude zřeposovánán stávající plotek při západní delší straně hřiště k sousednímu pozemku rovněž (55,3 bm) Stávající mřížky rozměr cca 300x300 budou zachovány a překryty novým umělým sportovním povrchem

Výpis sportovního vybavení

FUTSAL 1 ks


Branka pro malou kopanou 2ks včetně kotvení 8ks přesné specifikace ve výkazu výměr v rozpočtu

TENIS + NOHEJBAL komplet 1 ks

Sloupky pro tenis hliníkové do pouzdra včetně příslušenství, pouzdro, vrčka + tenisová sít s lanem sít pro nohejbal s prodlouženými šňůrami – pro naložení budou použity sloupky pro tenis

kóty na stavbě budou před rekonstrukcí hřiště přeměřeny

PŮDORYS 1:100

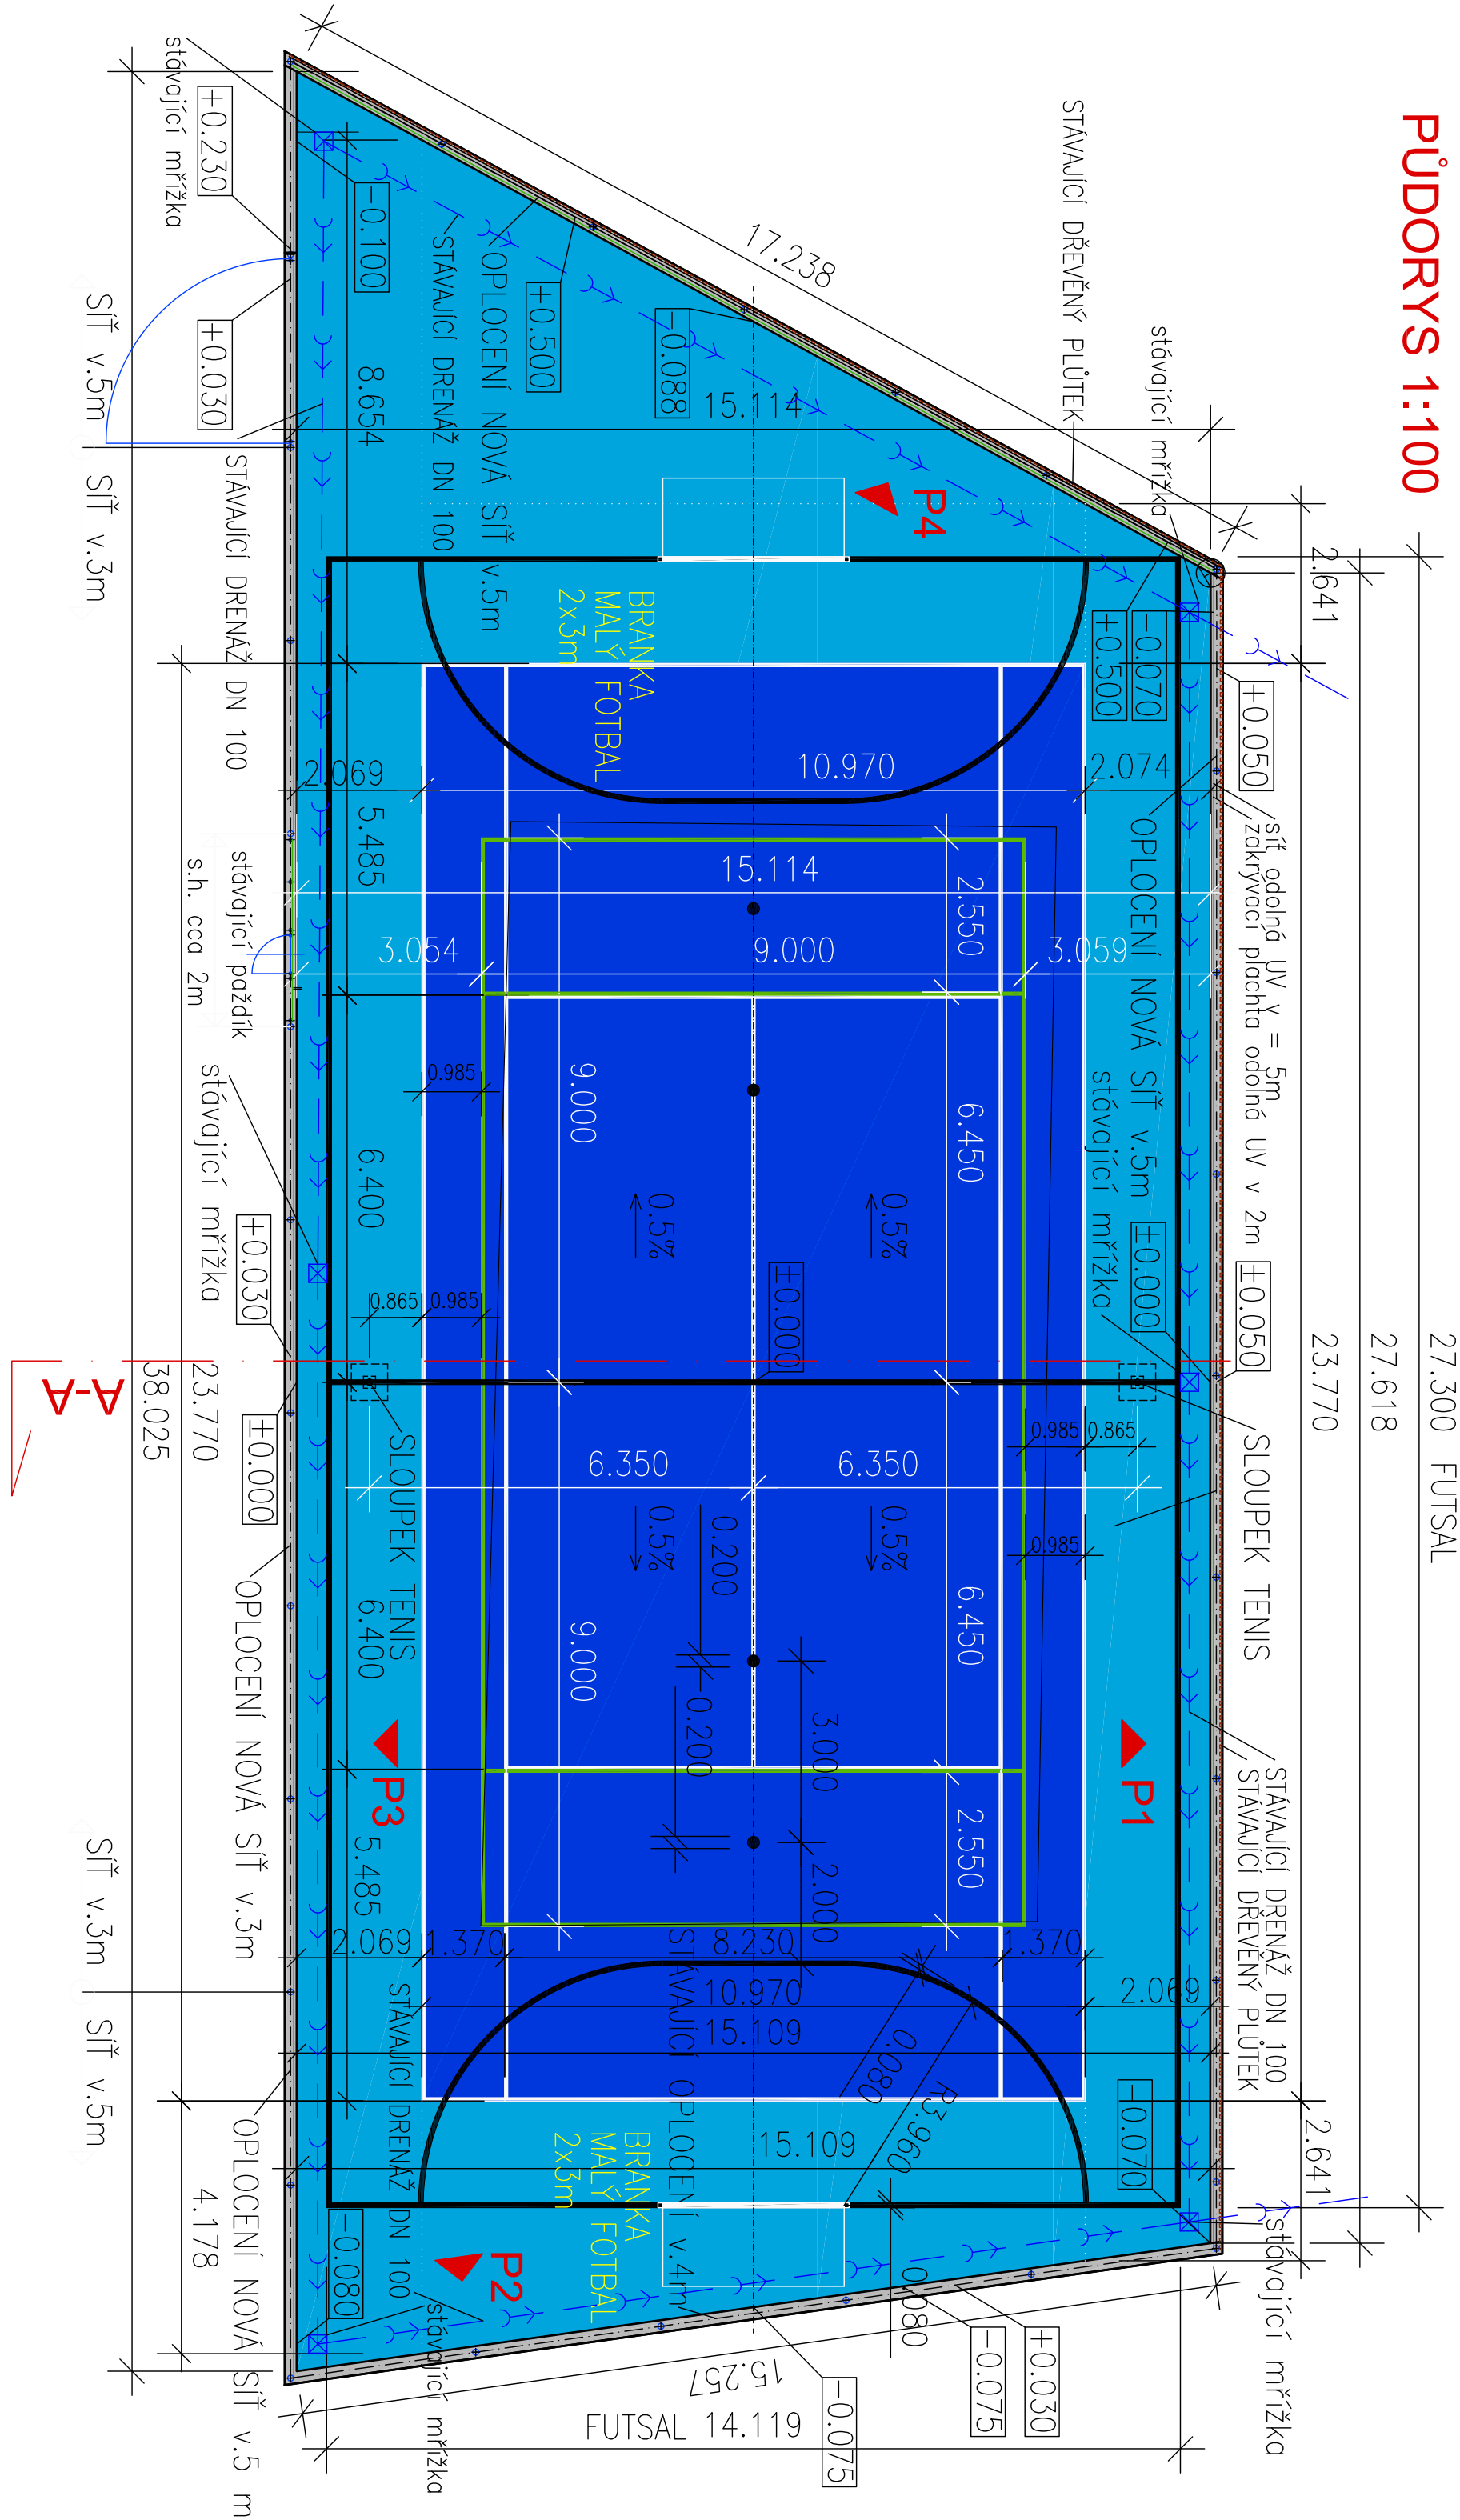

LEGENDA PОВRCHŮ

Výchozový umělý venkovní polypropylenový smýčkový multifunkční koberec. Celková tloušťka 12 mm, hmotnost vlákn 1,15 kg/m², hmotnost koberec cca 1,5 kg/m² množství záspvu křemelitým pískem cca 4–5 kg/m² Sítka role min. 4,0 m. Dvoubarevné řešení

Lajny tl.50 pro tenis, nohejbal a futsal vsazené

Plocha sportovního povrchu 496,1 m².

Stávající nosná ocelová konstrukce plotu bude přebroušena a nově natěna. Sít odolné proti UV bude naloženo při obou delších stranách hřiště a při jižní krašší straně hřiště (P4) k sousedovi bude stávající plotu pouze ošetřeno tak, aby byla zachována stávající popínová zelen.

Sít bude naložena z vnitřní strany ocelových sloupků Při severní krašší straně hřiště k ulici bude zřeposovánán stávající plotek při západní delší straně hřiště k sousednímu pozemku rovněž (55,3 bm) Stávající mřížky rozměr cca 300x300 budou zachovány a překryty novým umělým sportovním povrchem

Výpis sportovního vybavení

FUTSAL 1 ks

Branka pro malou kopanou 2ks včetně kotvení 8ks přesné specifikace ve výkazu výměr v rozpočtu

TENIS + NOHEJBAL komplet 1 ks

Sloupky pro tenis hliníkové do pouzdra včetně příslušenství, pouzdro, vrčka + tenisová sít s lanem sít pro nohejbal s prodlouženými šňůrami – pro naložení budou použity sloupky pro tenis

kóty na stavbě budou před rekonstrukcí hřiště přeměřeny

strana	strana	strana	strana
Rekonstrukce stávajícího hřiště Nová Tělo	Obec Nová Tělo č. p. 9, 29406	Ing. Pavel Balaš	09.2018
Nová Tělo, číslo parcel 467, 427/3, 3/2, 6/2	AS atelier	Ing. Pavel Balaš	04
	Stránka 68 z 100		