


ŘEZ A-A 1:100

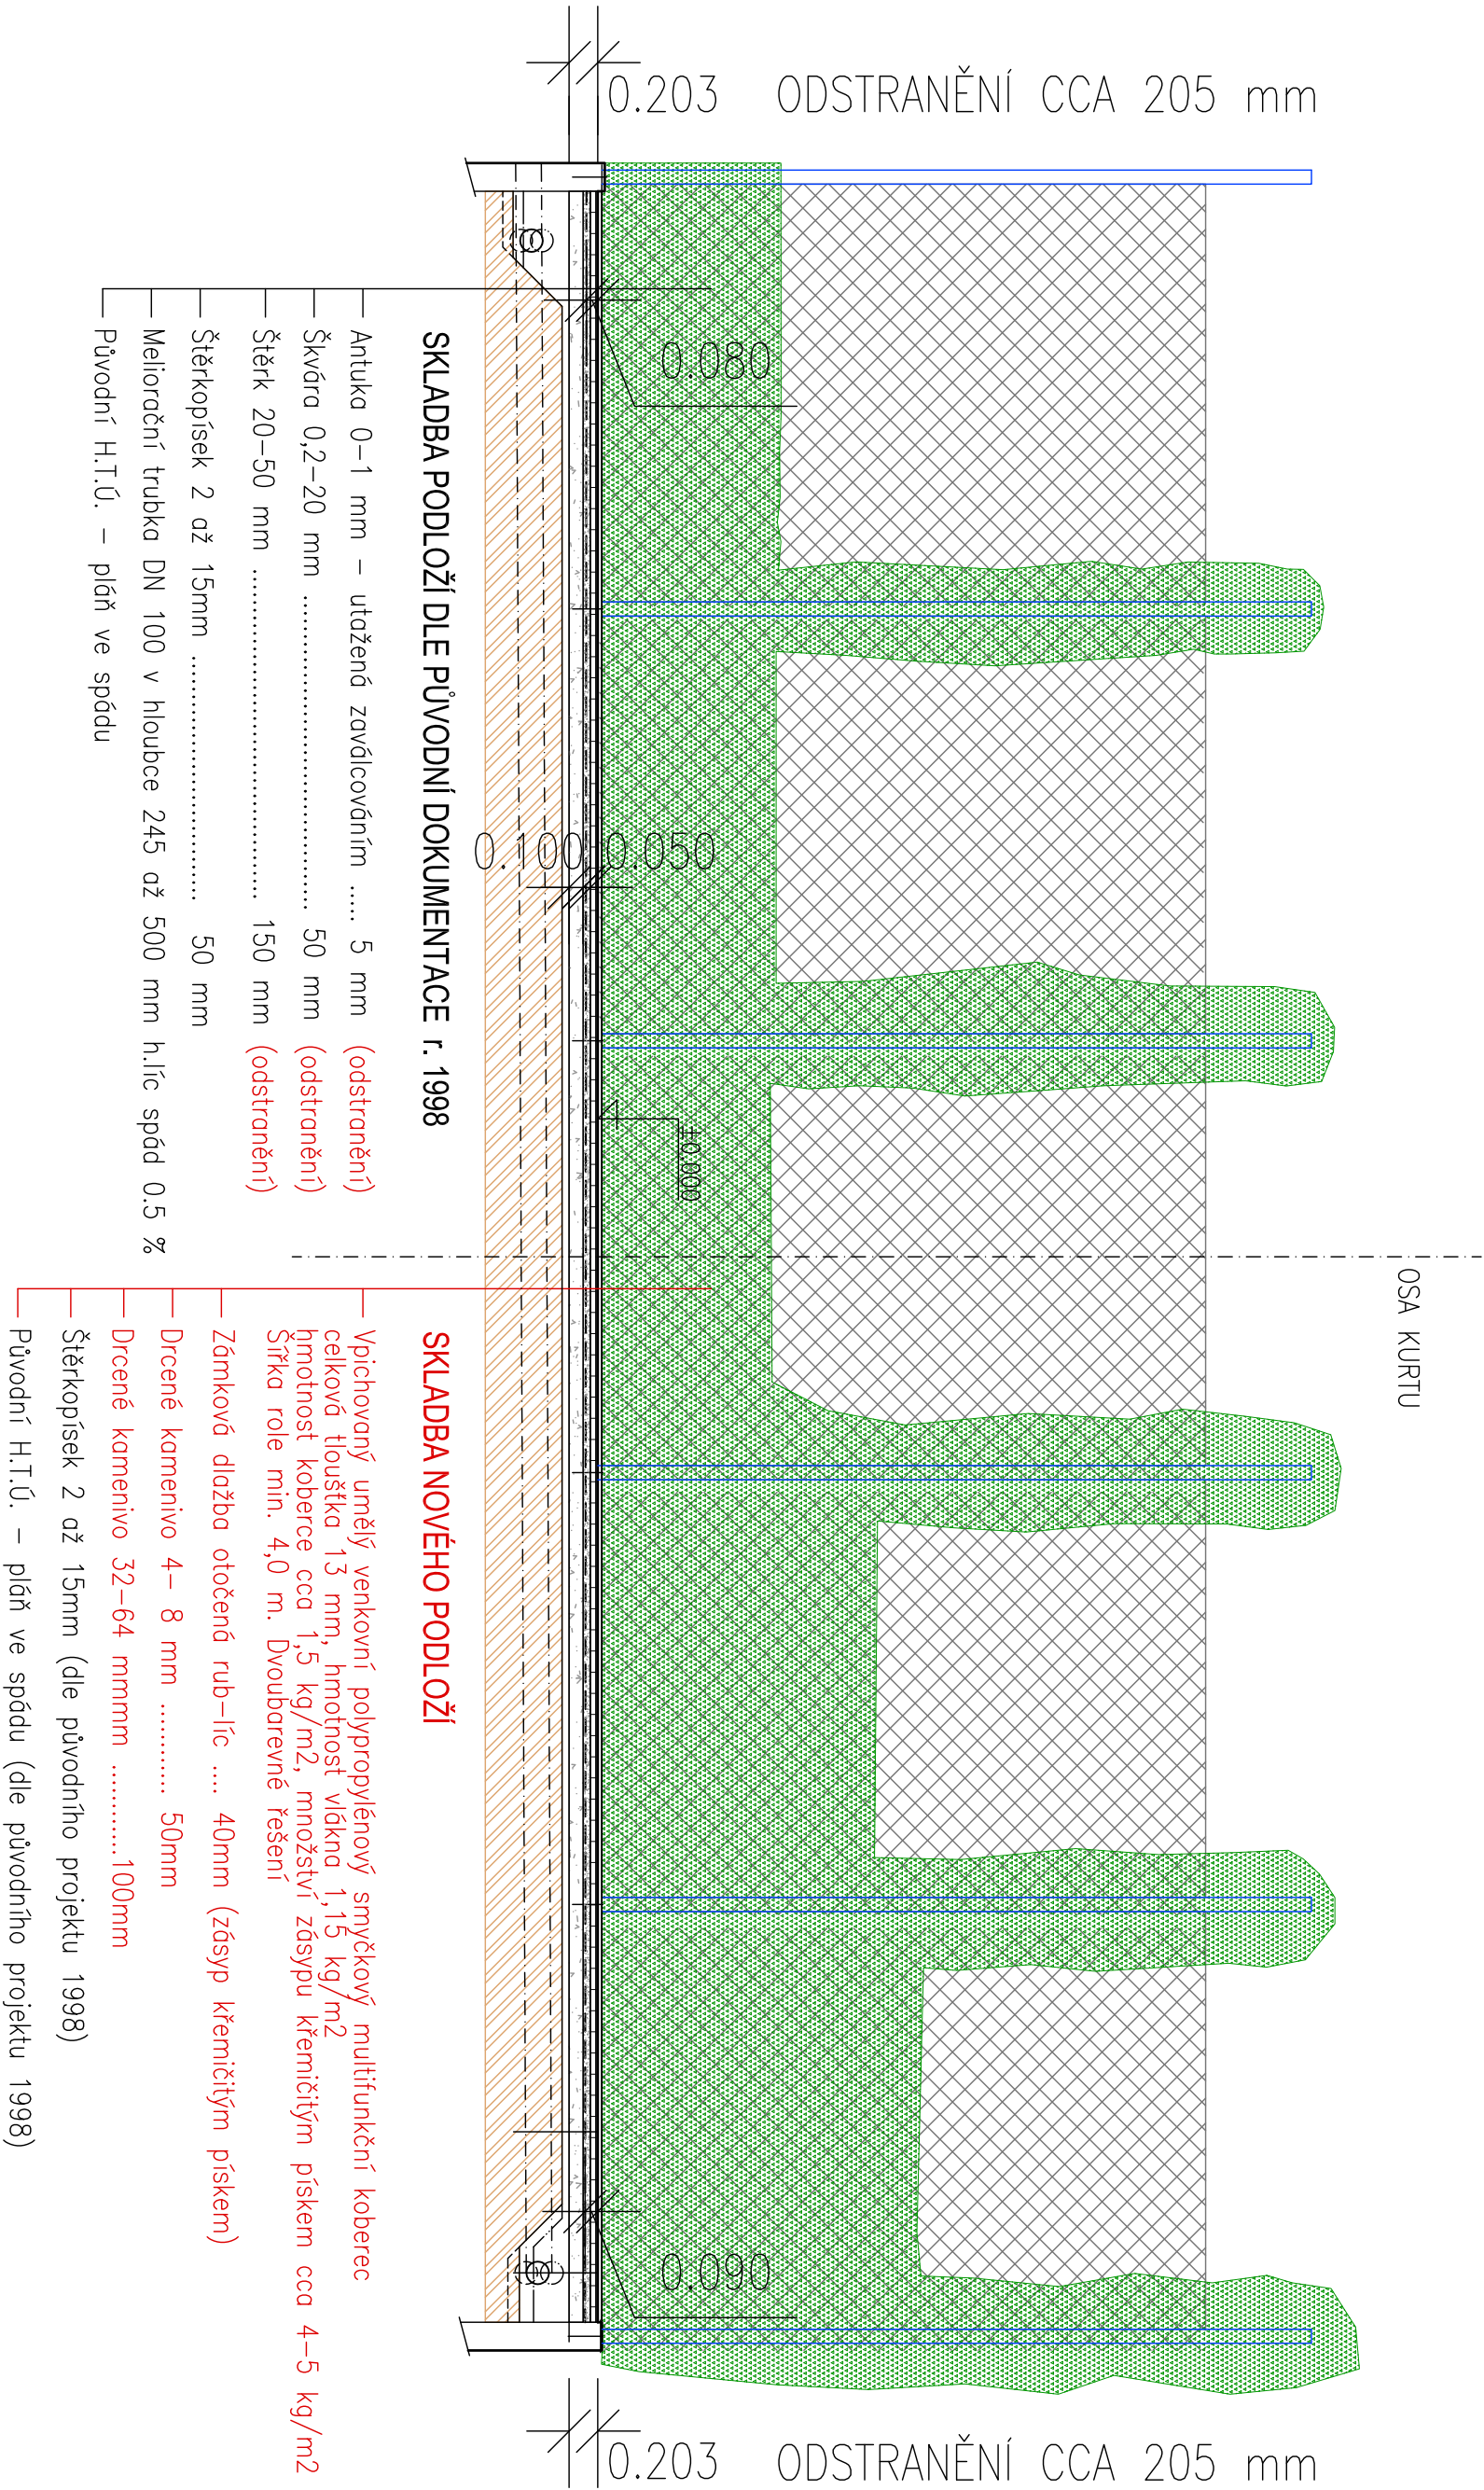

POZNÁMKA : Výšková úroveň nového povrchu koberece bude v cca úrovni stávajícího povrchu antuky
Před zahájením rekonstrukce hřiště provést 4 sondy v rozích hřiště, ověřit přítomnost drenáží !!!
Nové skladby podloží a změny jsou vyznačeny červeným textem

dílce		investor		vedoucí projektant		stupeň		datum	
Rekonstrukce stávajícího hřiště Nová Teplá		Obec Nová Teplá č. p. 9, 29406		Ing. Pavel Bartoš +420 725 365 333		Dokumentace pro výběrové řízení		06.2018	
místo stavby		projektant		vypracoval		název výkresu		číslo výkresu	
Nová Teplá, čísla parcel 467, 427/3, 3/2, 6/2		AS atelier Sousední 48, 155 00 Praha 5, tel.: +420 725 365 333		Ing. Pavel Bartoš		Řez A-A		M 1:50	
								05	