POHLED P1

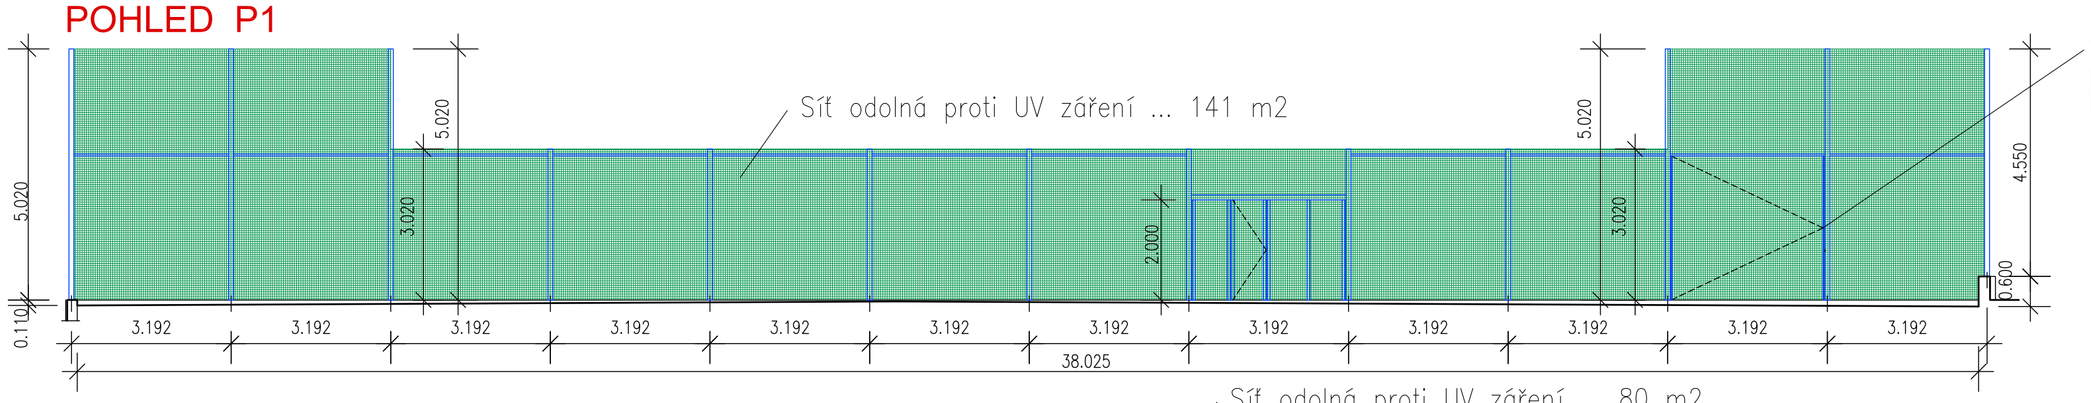

stávající jednokřídlá vrata zrepasovat
při provádění rekonstrukce hřiště budou zdemontována
Nátěr dtto ocelová nosná konstrukce stávajícího oplocení

POHLED P2

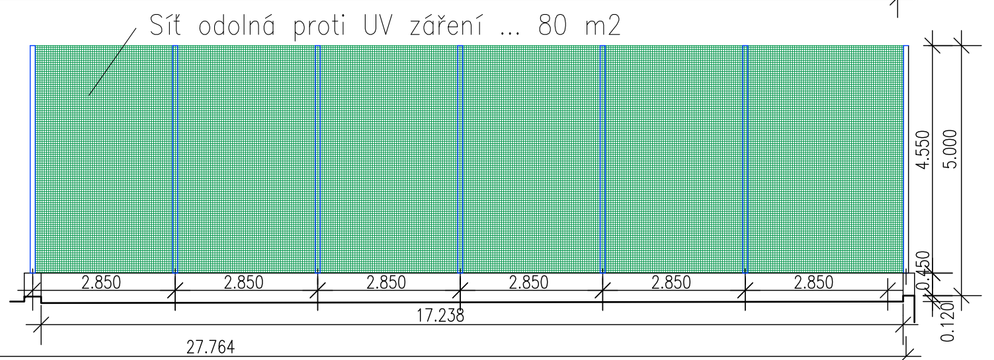

POHLED P3

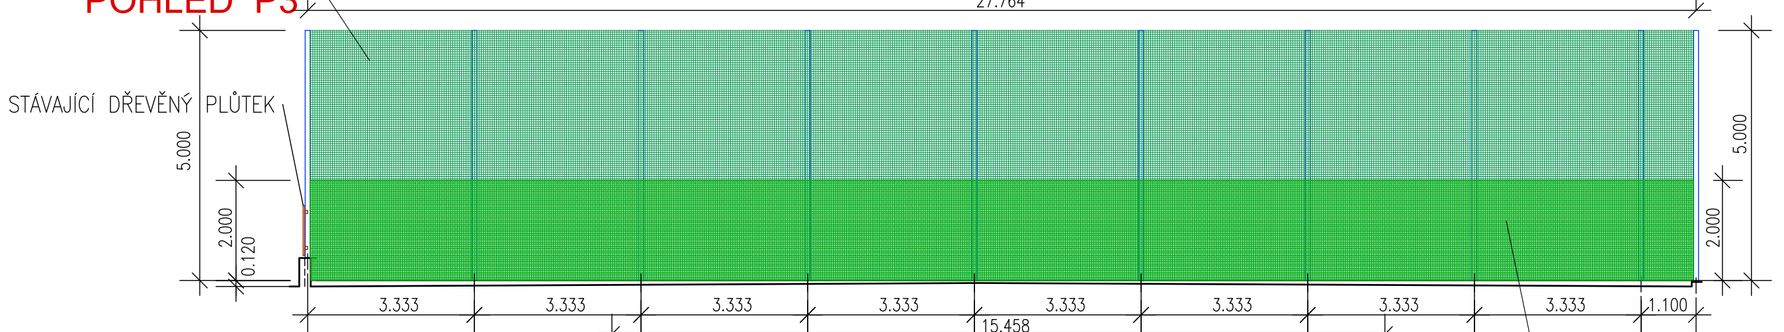

POHLED P4

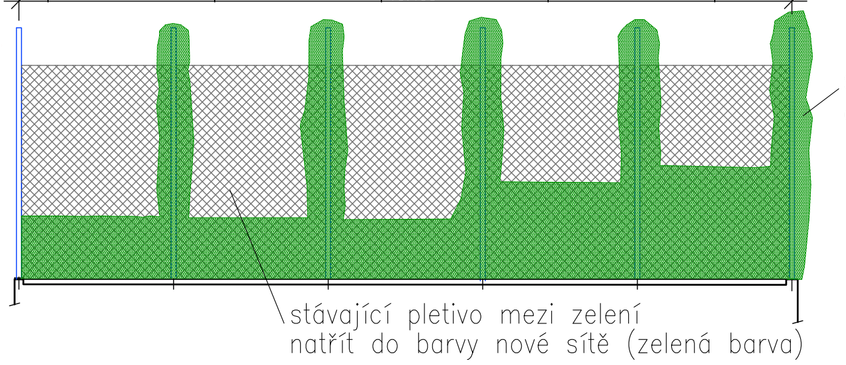

Výplň mezi stávajícími sloupky

Síť odolná proti UV záření včetně napínacích lanek a úchytek
Plocha sítí včetně výpletu branek:
P1.....141 m2
P2..... 80 m2
P3.....139 m2
celkem...360 m2

S atypickou úpravou počítáno cca 400 m2

Zakrývací plachta (pohled P3) ..... cca 56 m2

Nosná ocelová konstrukce stávajícího plotu bude přebroušena a natřena.
Nátěr 2x podkladní, 2x vrchní barva zelená dle barvy sítě – KOMAXIT

Síť odolná proti UV bude natažena při obou delších stranách hřiště a při jižní kratší straně hřiště (P4), k sousedovi bude stávající pletivo plotu pouze ošetřeno tak, aby byla zachována stávající popínavá zeleň. Při severní kratší straně hřiště k ulici bude zrepasován stávající plůtek, při západní delší straně hřiště k sousednímu pozemku rovněž (55.3 m) síť bude natažena z vnitřní strany stávajících ocelových sloupků

akce
Rekonstrukce stávajícího hřiště Nová Telib

místo stavby
Nová Telib, čísla parcel 467, 427/3, 3/2, 6/2

investor
Obec Nová Telib č. p. 9, 29406

projektant
AS atelier
Sousední 48, 155 00 Praha 5, tel.: +420 725 365 333

vedoucí projektant
Ing. Pavel Bartoš
+420 725 365 333

vypracoval
Ing. Pavel Bartoš

stupeň
Dokumentace pro výběrové řízení

datum
06 2018

název výkresu
Pohledy na oplocení

měřítko
1:100

číslo výkresu
06