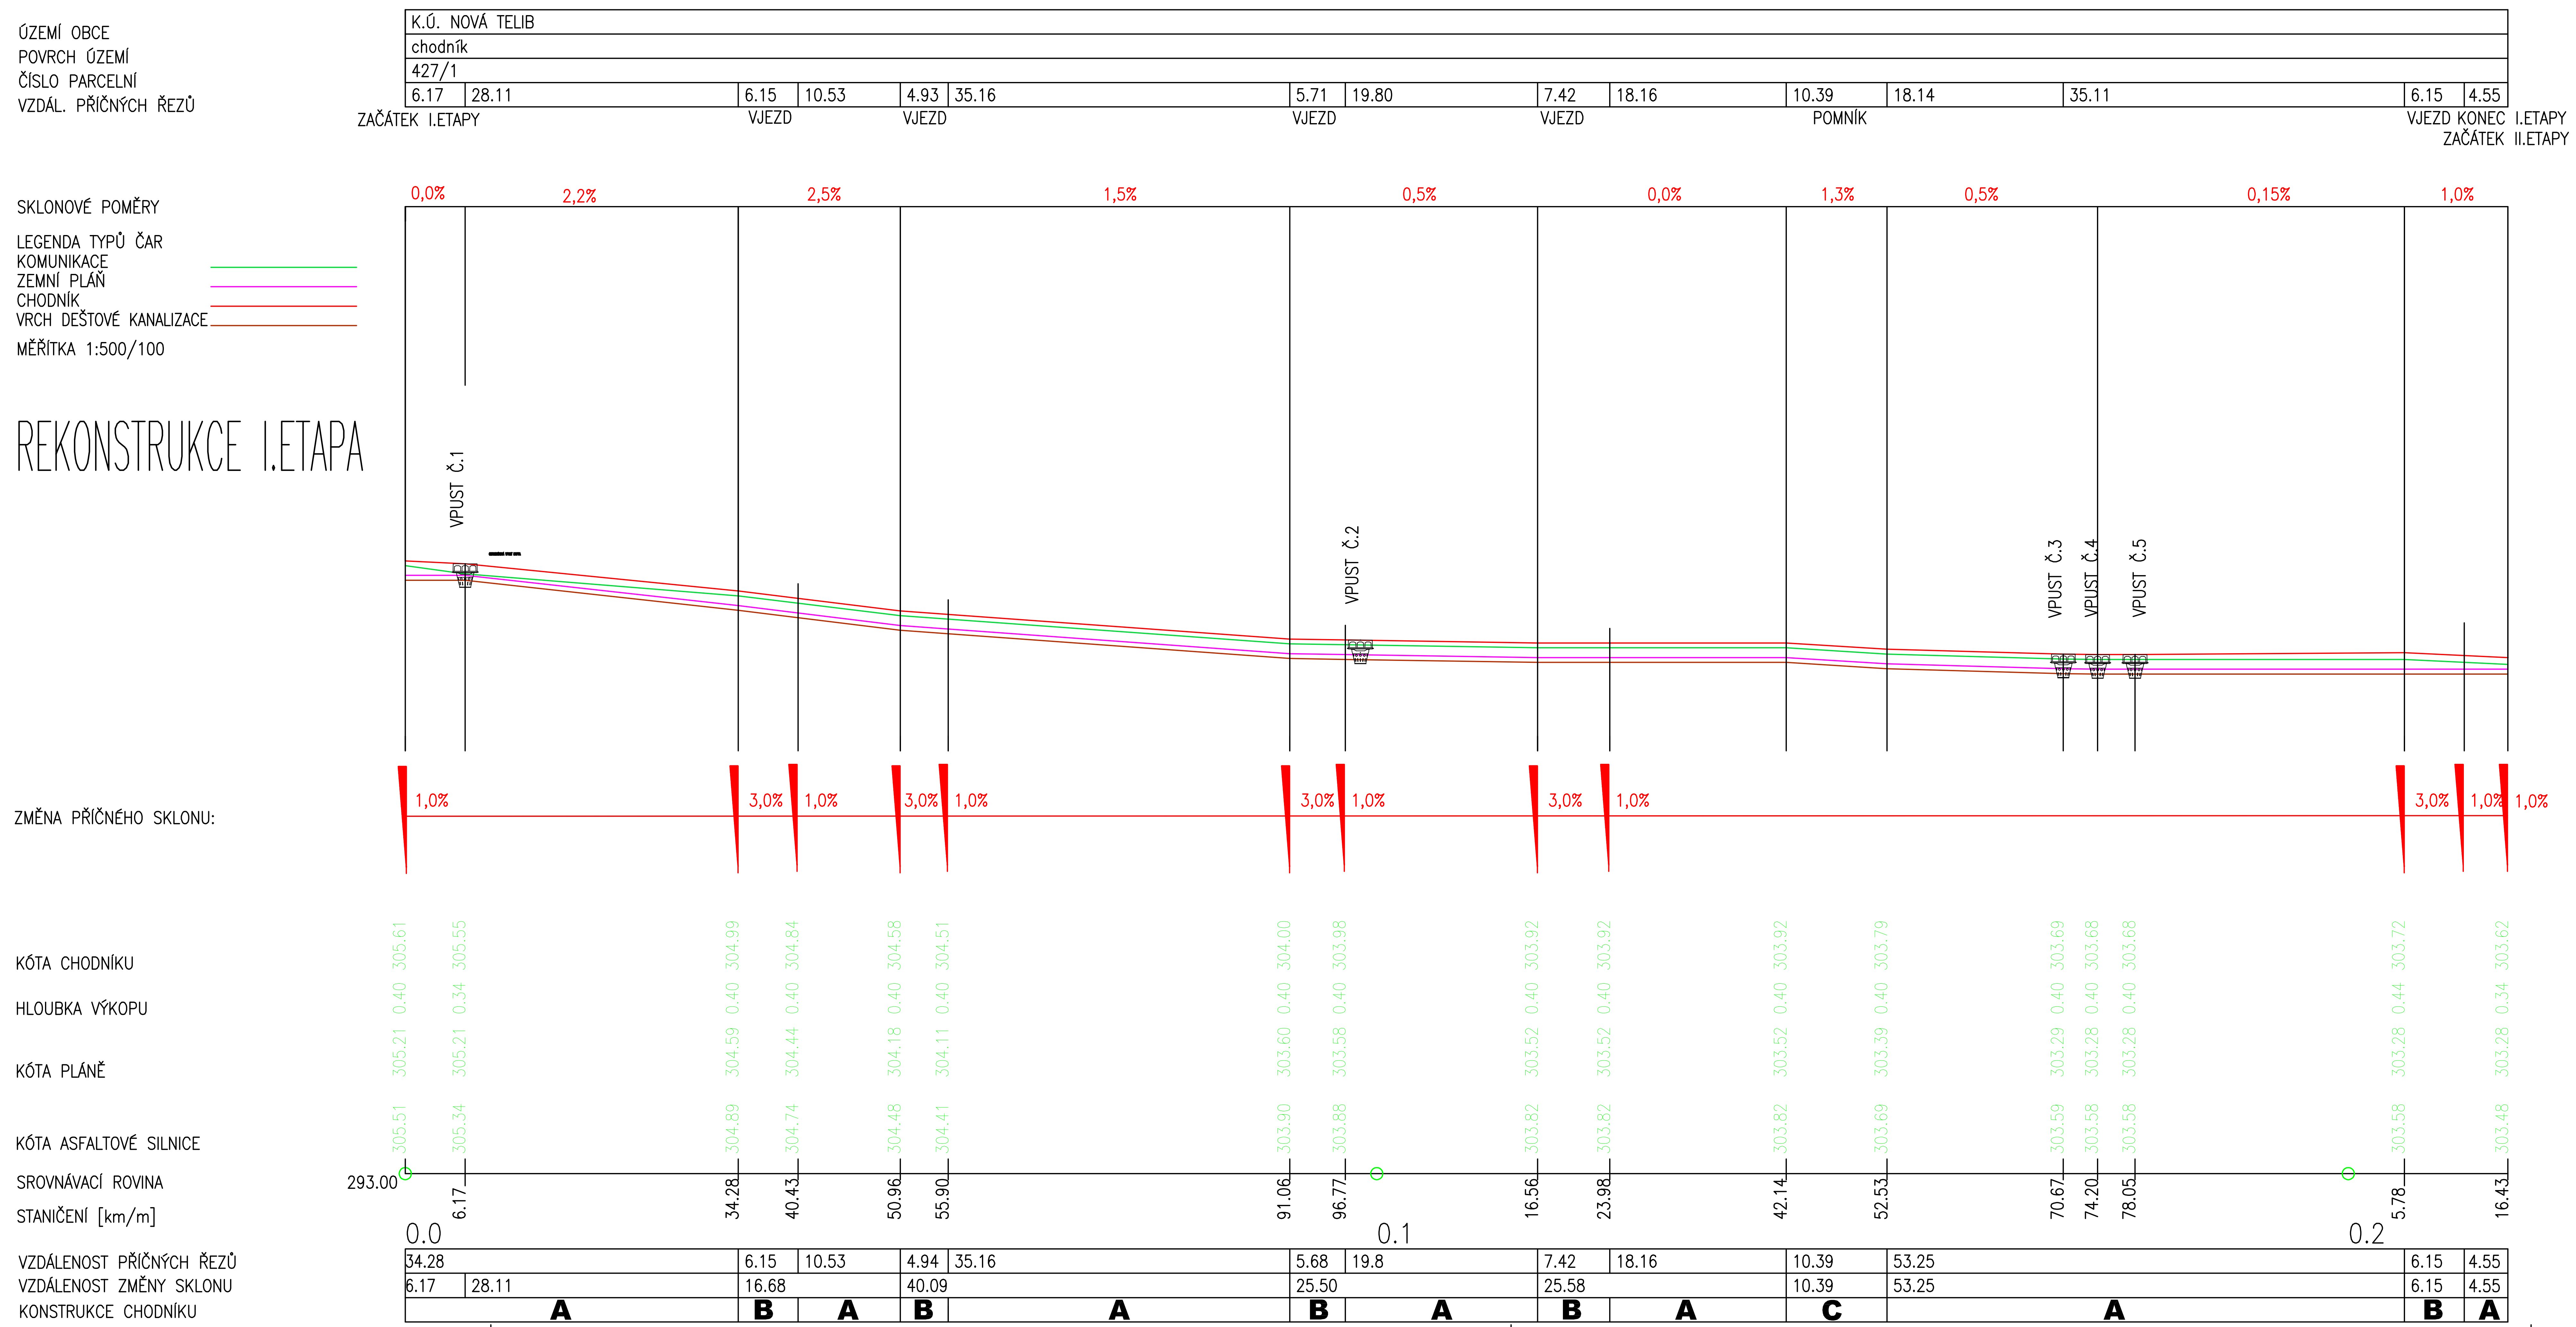

A NOVÝ CHODNÍK S KRYTEM Z BETONOVÉ ZÁMKOVÉ DLAŽBY

BETONOVÁ ZÁMKOVÁ DLAŽBA DL	60 mm ČSN 736131-1
KLADECÍ VRSTVA ZE ŠTĚRKODRTI ŠD	40 mm ČSN EN 13285 (ČSN 736126-1)
ÚPRAVA A ZHUTNĚNÍ Edef,2>50 MPa	
ŠTĚRKODRŤ min. ŠDB	200 mm ČSN EN 13285 (ČSN 736126-1)
UPRAVENÁ A ZHUTNĚNÁ PLÁŇ Edef,2>30 MPa	
CELKEM	300 mm

B NOVÉ VJEZDY S KRYTEM Z BETONOVÉ DLAŽBY

BETONOVÁ ZÁMKOVÁ DLAŽBA DL	80 mm ČSN 736131-1
KLADECÍ VRSTVA ZE ŠTĚRKODRTI ŠD	40 mm ČSN EN 13285 (ČSN 736126-1)
ÚPRAVA A ZHUTNĚNÍ Edef,2>120 MPa	
MECHANICKY ZPEVNĚNÉ KAMENIVO MZK	150 mm ČSN EN 13285 (ČSN 736126-1)
ÚPRAVA A ZHUTNĚNÍ Edef,2>70 MPa	
ŠTĚRKODRŤ min. ŠDB	150 mm ČSN EN 13285 (ČSN 736126-1)
ÚPRAVENÁ A ZHUTNĚNÁ PLÁŇ Edef,2>45 MPa	
CELKEM	420 mm

C NOVÝ CHODNÍK S KRYTEM ZE ŽULOVÝCH KOSTEK POPŘ. ŠLAPÁKŮ

ŽULOVÁ DLAŽBA	100 mm ČSN 736131-1
KLADECÍ VRSTVA ZE ŠTĚRKODRTI ŠD	40 mm ČSN EN 13285 (ČSN 736126-1)
ÚPRAVA A ZHUTNĚNÍ Edef,2>50 MPa	
ŠTĚRKODRŤ min. ŠDB	200 mm ČSN EN 13285 (ČSN 736126-1)
UPRAVENÁ A ZHUTNĚNÁ PLÁŇ Edef,2>30 MPa	
CELKEM	340 mm

INVESTOR: **OBEC NOVÁ TELIB U MLADÉ BOLESLAVI** IČ: 00508951 Nová Telib 9, 294 06 Nová Telib		Obec Nová Telib U MLADÉ BOLESLAVI
ODPOVĚDNÝ PROJEKTANT: ING. JAROSLAV SEDLÁČEK	KONTROLOVAL: ING. JAROSLAV SEDLÁČEK	
MÍSTO STAVBY: NOVÁ TELIB U MLADÉ BOLESLAVI		
AKCE: VYSTAVBA CHODNÍKU V OBCI NOVÁ TELIB		FORMÁT 4 A4 DATUM 01/2018 STUPEŇ PD DSP MĚŘÍTKO 1:500/100
ČÁST: CHODNÍK I. a II.ETAPA		Č. VÝKRESU D.2.7. / Č. PARÉ
VÝKRES: PODELNÝ PROFIL I.ETAPA – REKONSTRUKCE		